


1. LIMITE	LIMITA TERITORIULUI ADMINISTRATIV
	LIMITA INTRAVILANULUI PROPUȘ
	LIMITĂ UTR
	LIMITĂ SUBZONĂ UTR
	LIMITA ZONEI CENTRALE
	SERVITUTE DE UTILITATE PUBLICĂ
	RECONFIGURARE SPAȚIU PUBLIC URBAN
	POSSIBILE LOCAȚII PENTRU PARCĂRI PUBLICE SUBTERANE SAU SUPRATERANE

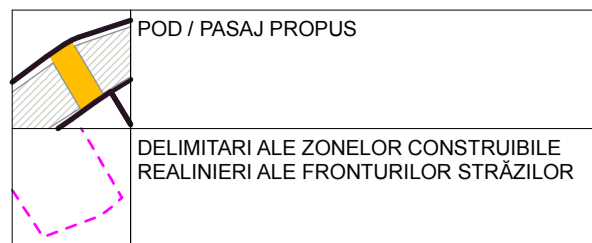

2. ZONE PROTEJATE ȘI ZONE DE PROTECȚIE	ZONĂ CONSTRUITĂ PROTEJATĂ
2.1. PROTECȚIA FORMELOR URBAȘNE ȘI A PATRIMONIULUI ARHITECTURAL	1 - CLĂDIRI MONUMENT ISTORIC CLASATĂ ÎN LISTA MONUMENTELOR ISTORICE REPUBLICATĂ ÎN ANUL 2010 intervenție asupra acestora se vor realiza în regim specific
	1A - CLĂDIRI ECHIVALENTĂ CA VALOARE MONUMENTELOR ISTORICE, CE AR PUTEA FI CLASATĂ CA MONUMENT ISTORIC intervenție asupra acestora se vor realiza în regim specific monumentelor istorice
	2 - CLĂDIRI CU VALOARE ARTISTICĂ AMBIENTALĂ pentru această categorie e interzisă desființarea totală sau parțială, modificarea expresiei arhitecturale, alterarea elementelor arhitecturale caracteristice
	LIMITA INCINTEI ROMANE

2.2. ZONE DE PATRIMONIU ARHEOLOGIC	ZONE ARHEOLOGICE PROTEJATE
2.3. ZONE NATURALE PROTEJATE	ZONĂ NATURALĂ PROTEJATĂ DE INTERES CONSERVATIV (HABITAT) - EXISTENTĂ
	ZONĂ NATURALĂ PROTEJATĂ DE INTERES CONSERVATIV - PROPUȘĂ

2.4. ZONE DE RISC	ZONĂ CU RISC MEDIU - MARE DE ALUNECĂRI DE TEREN Documentații geotehnice conf. NP 074-2007 + studii de stabilitate generală
	ZONĂ CU RISC MARE / FOARTE MARE DE ALUNECĂRI DE TEREN Expertiza geotehnică pe un teritoriu relevant determinat de expert.
	PISTA EXISTENTĂ 07-25 (2100m) AEROPORTUL CLUJ-NAPOCA
	PISTA EXTINSĂ 07-25 (3420m) AEROPORTUL CLUJ-NAPOCA

2.5. ZONE DE PROTECȚIE A INFRASTRUCTURII ȘI DOTĂRILOR	ZONĂ DE PROTECȚIE SANITARĂ A SURSELOR DE APĂ CIMITERE, UNITĂȚILOR CU RISC TEHNOLOGIC,
	ZONĂ DE PROTECȚIE / DE SIGURANȚĂ A INFRASTRUCTURII FEROVIARE, RUTIERE
	ZONĂ DE SIGURANȚĂ / DE PROTECȚIE A MAGISTRALELOR DE GAZ METAN
	ZONĂ DE SIGURANȚĂ / DE PROTECȚIE A LINILOR DE ÎNALTĂ TENSIUNE
	ZONĂ DE SIGURANȚĂ / DE PROTECȚIE A MAGISTRALELOR DE ALIMENTARE CU APĂ
	ZONĂ DE SIGURANȚĂ M.A.P.N. CU AVIZUL STATULUI MAJOR GENERAL / ZONĂ CU INTERDICȚIE TOTALĂ DE CONSTRUIRE
	LIMITĂ ZONĂ DE SERVICIUL AERONAUTIC CIVILĂ conf. RACR-CADT (zona I, zona II, zona III, zona IV)
	ZONĂ DE PROTECȚIE A MILOACELOR DE NAVIGAȚIE AERIANĂ (CNS) ȘI METEOROLOGICE, conf. RACR-CADT
	MILOACE DE NAVIGAȚIE AERIANĂ (CNS) ȘI METEOROLOGICE, conf. RACR-CADT

*** Surse:**
Zone cu risc geomorfologic: conform studiului preliminar "Geologie-Geomorfologie Harta risc geomorfologic" Elaborat: Universitatea Babeș-Bolyai din Cluj-Napoca, Facultatea de Științe Medii, Universitatea Tehnică din Cluj-Napoca, Facultatea de Construcții, Etapa II – decembrie 2010

Zone naturale protejate: Ordinul ministrului mediului și dezvoltării durabile nr. 1/964/2007 privind instituirea regimului de arie naturală protejată a siturilor de importanță comunitară, ca parte integrantă a rețelei ecologice europene Natura 2000 în România (vol. II) (vol. II), Limitele siturilor de importanță comunitară în proiectele Sitreco 1970

Studiu de fundamentare RAPORT DE CERCETARE "Biodiversitate și statură ecologică din perimetrul municipiului Cluj-Napoca" UNIVERSITATEA BABEȘ-BOLYAI CLUJ-NAPOCA FACULTATEA DE BIOLOGIE ȘI GEOLOGIE, Februarie 2010

Zone de patrimoniu arheologic: Studiu istoric privind Zonele protejate cu valoare arheologică din municipiul Cluj-Napoca, ACADEMIA ROMÂNĂ Institutul de Arheologie și Istoria Artei

Zone de protecție sanitară: distanțe minime între zonele protejate și o serie de unități care produc disconfort și unele riscuri sanitare conform OIG nr. 538/1997, OIG 493/2007, OUG 12/1996, HG 930/2005, L 107/1996 Sistem de management integrat al deșeurilor din județul Cluj, CONSILIUL JUDEȚEAN CLUJ, 2010

Zone de protecție sanitară și hidrogeologică: Hotărâre nr. 930/11.08.2005 pentru aprobarea Normelor speciale privind caracterul și mărimea zonelor de protecție sanitară și hidrogeologică

Zone de protecție a infrastructurii feroviare: Ordonanță de urgență nr. 12/1998 (r1) privind transportul pe căile ferate române și reorganizarea Societății Naționale a Căilor Ferate Române

Zone de protecție a magistrelor de gaz metan: Decizia ANRGH nr. 1220/07.11.2006 - privind aprobarea Normelor tehnice pentru proiectarea și execuția conductelor de alimentare din amonite și de transport gaze naturale, cu modificările aduse de Decizia nr. 1306/2006

Zone de siguranță / protecție a liniilor de înaltă tensiune: Ordinul 4 din 5 martie 2007 pentru aprobarea Normei tehnice privind delimitarea zonelor de protecție și de siguranță aferente capacităților energetice - revizua 1

Zone de servitute aeronautică civilă: Costul servitutei: RACR - SACC, RACR - CADT

Zone de siguranță ale obiectivelor militare: conform aviz NR. D/2415 din 07.11.2011 și adresa FC3-11 din 8 Iulie 2013 emisă de U.M. 0285 "B" Cluj-Napoca

ZONE ȘI SUBZONE FUNCȚIONALE CONSTITUITE

M	ZONĂ MIXTĂ
M1	ZONĂ MIXTĂ CU REGIM DE CONSTRUIRE ÎNCHIS, ADIACENTĂ PRINCIPALELOR ARTERE DE TRAFIC
M2	ZONĂ MIXTĂ CU REGIM DE CONSTRUIRE ÎNCHIS, ADIACENTĂ ARTERELOR DE IMPORTANȚĂ LOCALĂ
M3	ZONĂ MIXTĂ CU REGIM DE CONSTRUIRE DESCHIS, ADIACENTĂ PRINCIPALELOR ARTERE DE TRAFIC
M4	ZONĂ MIXTĂ CU REGIM DE CONSTRUIRE DESCHIS, ADIACENTĂ ARTERELOR DE IMPORTANȚĂ LOCALĂ
Is	ZONE DE INSTITUȚII ȘI SERVICII PUBLICE ȘI DE INTERES PUBLIC
Is_A	ZONĂ DE INSTITUȚII ȘI SERVICII PUBLICE ȘI DE INTERES PUBLIC CONSTITUITE ÎN ANSAMBLURI INDEPENDENTE
S_Is	SUBZONĂ DE INSTITUȚII ȘI SERVICII PUBLICE ȘI DE INTERES PUBLIC CONSTITUITE ÎN CLĂDIRI DEDICATE SITUATE ÎN AFARA ZONEI CENTRALE
L	LOCUIRE
Liu	ZONĂ DE LOCUINȚE CU REGIM REDUS DE ÎNĂLȚIME DISPUSE PE UN PARCELAR DE TIP URBAN
Lip	ZONĂ DE LOCUINȚE CU REGIM REDUS DE ÎNĂLȚIME DISPUSE PE UN PARCELAR DE TIP PERIFERIC
Lir	ZONĂ DE LOCUINȚE CU REGIM REDUS DE ÎNĂLȚIME CU CARACTER RURAL
Lc_A	ANSAMBLURI DE LOCUINȚE COLECTIVE REALIZATE ÎNAINTE DE 1990
S_P	SUBZONĂ PARCAJE COLECTIVE DE CARTIER
S_L	SUBZONĂ DE LOCUINȚE CU REGIM REDUS DE ÎNĂLȚIME DISPUSE PE PARCELE ISOLATE ÎN INTERIORUL ANSAMBLURILOR DE LOCUINȚE COLECTIVE CU INTERDICȚIE DE CONSTRUIRE
Lc	ZONĂ DE LOCUINȚE COLECTIVE REALIZATE DUPĂ 1990
Lcs	ZONĂ DE CĂMINE STUDENȚEȘTI
Lid	ZONĂ DE LOCUINȚE INDIVIDUALE DE MICĂ DENSITATE PE TERITORIU FĂRĂ INFRASTRUCTURĂ COMPLETĂ
E	ZONĂ DE ACTIVITĂȚI ECONOMICE
Ei	ZONĂ DE ACTIVITĂȚI ECONOMICE CU CARACTER INDUSTRIAL
S_Ei	SUBZONĂ DE ACTIVITĂȚI ECONOMICE CU CARACTER INDUSTRIAL - UNITĂȚI INDUSTRIALE
EL	ZONĂ DE DEPOZITARE, LOGISTICĂ
Em	ZONĂ DE MICĂ PRODUCȚIE, SERVICII DE TIP INDUSTRIAL SAU CVASI-INDUSTRIAL, COMERȚ EN-GROS
S_Em	SUBZONĂ DE ACTIVITĂȚI ECONOMICE-MICĂ PRODUCȚIE
Ec	ZONĂ DE ACTIVITĂȚI ECONOMICE DE TIP RETAIL, CASH&CARRY, SHOWROOM, COMERȚ DE TIP BIG BOX
Et	ZONĂ ACTIVITĂȚI ECONOMICE CU CARACTER TERȚIAR
S_Et	SUBZONĂ DE ACTIVITĂȚI ECONOMICE CU CARACTER TERȚIAR SITUATE ÎN ZONE CU CARACTER REZIDENȚIAL
G	ZONĂ DE GOSPODĂRIRE COMUNALĂ
G_p	PIAȚĂ AGRO-ALIMENTARĂ, PIAȚĂ DE VECHITURI, OBOR
G_c	CIMITER, CAPELE, CLĂDIRI ADMINISTRATIVE ȘI ANEXE ALE CIMITRULUI
G_d	RAMPĂ DE DEPOZITARE A DEȘEURILOR
G_t	DEPOU PENTRU VEHICULELE TRANSPORTULUI PUBLIC ȘI ALE SERVICIILOR DE SALUBRITATE
S_G_p	SUBZONĂ DE GOSPODĂRIRE COMUNALĂ, PIAȚĂ AGRO, SITUATĂ ÎN ZONE CU ALT CARACTER
ED	ZONĂ DE CONSTRUCȚII AFERENTE LUCRĂRILOR EDILITARE
ED	ZONĂ DE CONSTRUCȚII AFERENTE LUCRĂRILOR EDILITARE
S_ED	SUBZONĂ DE CONSTRUCȚII AFERENTE LUCRĂRILOR EDILITARE SITUATĂ ÎN ZONE CU ALT CARACTER
Sp	ZONĂ CU DESTINAȚIE SPECIALĂ
TDS_M_A.p.N.	ZONĂ CU DESTINAȚIE SPECIALĂ - IMOBILE CE APARTIN MINISTERULUI APĂRĂRII NAȚIONALE
Sp	ZONĂ CU DESTINAȚIE SPECIALĂ
S_Sp	SUBZONĂ CU DESTINAȚIE SPECIALĂ SITUATĂ ÎN ZONE CU ALT CARACTER
T	ZONĂ DE CĂI DE COMUNICAȚIE
Tr	ZONĂ DE CIRCULAȚIE RUTIERĂ ȘI AMENAJĂRI AFERENTE
Ta	ZONĂ DE CIRCULAȚIE AERIANĂ ȘI AMENAJĂRI AFERENTE
Ta_Z.S.M	SUBZONĂ SUPRAFEȚEI DE MIȘCARE
Ta_Z.T.A	SUBZONA TEHNICĂ AEROPORT
Ta_Z.P.A	SUBZONA PUBLICĂ AEROPORT
Ta_Z.M	SUBZONA MILITARĂ
Tf	ZONĂ DE CIRCULAȚIE FEROVIARĂ ȘI AMENAJĂRI AFERENTE
A	ZONĂ DE UNITĂȚI ȘI TERENURI AGRICOLE ÎN INTRAVILAN
A	ZONĂ DE UNITĂȚI ȘI TERENURI AGRICOLE ÎN INTRAVILAN - PĂȘUNI, FĂNAȚE, TEREN ARABIL
AL	ZONĂ TEREN AGRICOL - LIVEZI
Aapp	ZONĂ AGREMENT PENTRU PUBLIC / PRIVAT
Aapp	ZONĂ AGREMENT PENTRU PUBLIC / PRIVAT
V	ZONĂ VERDE
Va	ZONĂ VERDE - SCUARURI, GRĂDINI, PARCURI CU ACCES PUBLIC NELIMITAT
S_Va	SUBZONĂ SPAȚII VERZI PUBLICE AFERENTE ARTERELOR DE CIRCULAȚIE
Vs	ZONĂ VERDE CU ROL DE COMPLEX SPORTIV
Ve	ZONĂ VERDE DE PROTECȚIE A APELOR SAU CU ROL DE CORIDOR ECOLOGIC
VPr	ZONĂ VERDE CU ROL DE PROTECȚIE FAȚĂ DE INFRASTRUCTURA MAJORĂ, PLANTAȚI CU ROL DE STABILIZARE A VERSANȚILOR, DE PROTECȚIE SANITARĂ ȘI DE RECONSTRUCȚIE ECOLOGICĂ
VP	ZONĂ VERDE - PĂDURI ÎN INTRAVILAN
S_VPa	SUBZONĂ PĂDURI CU ROL DE AGREMENT
S_VPfps	SUBZONĂ DE PĂȘUNI,FĂNAȚE ÎN ZONE ÎMPĂDURITE

ZONE CONSTRUITE PROTEJATE (ZCP)


ZCP_C1	ZONA CENTRALĂ SUPRAPUSĂ PESTE INCINTA FORTIFICATĂ
SZCP_C1_a	SUBZONA CENTRALĂ SUPRAPUSĂ PESTE INCINTA FORTIFICATĂ
SZCP_C1_b	SUBZONA CENTRALĂ SUPRAPUSĂ PESTE INCINTA FORTIFICATĂ
ZCP_C2	ZONA CENTRALĂ SITUATĂ ÎN AFARA INCINTEI FORTIFICATE
ZCP_M1	ZONĂ MIXTĂ CU REGIM DE CONSTRUIRE ÎNCHIS, ADIACENTĂ PRINCIPALELOR ARTERE DE TRAFIC
ZCP_M2	ZONĂ MIXTĂ CU REGIM DE CONSTRUIRE ÎNCHIS, ADIACENTĂ ARTERELOR DE IMPORTANȚĂ LOCALĂ
ZCP_M3	ZONĂ MIXTĂ CU REGIM DE CONSTRUIRE DESCHIS, ADIACENTĂ PRINCIPALELOR ARTERE DE TRAFIC
ZCP_M4	ZONĂ MIXTĂ CU REGIM DE CONSTRUIRE DESCHIS, ADIACENTĂ ARTERELOR DE IMPORTANȚĂ LOCALĂ
ZCP_RIM	ZONĂ INDUSTRIALĂ RESTRUCTURABILĂ - ZONĂ MIXTĂ
ZCP_Is_A	ZONĂ DE INSTITUȚII ȘI SERVICII PUBLICE ȘI DE INTERES PUBLIC CONSTITUITE ÎN ANSAMBLURI INDEPENDENTE
SZCP_Is	SUBZONĂ DE INSTITUȚII ȘI SERVICII PUBLICE ȘI DE INTERES PUBLIC CONSTITUITE ÎN CLĂDIRI DEDICATE SITUATE ÎN AFARA ZONEI CENTRALE
ZCP_Liu	ZONĂ DE LOCUINȚE CU REGIM REDUS DE ÎNĂLȚIME DISPUSE PE UN PARCELAR DE TIP URBAN
ZCP_L_A	ZONĂ ANSAMBLURI DE LOCUINȚE UNITARE
SZCP_Et	SUBZONĂ DE ACTIVITĂȚI ECONOMICE CU CARACTER TERȚIAR SITUATE ÎN ZONE CU ALT CARACTER
ZCP_G_c	ZONĂ DE GOSPODĂRIRE COMUNALĂ - CIMITERE
ZCP_Sp	ZONĂ CU DESTINAȚIE SPECIALĂ*
ZCP_TDS_MapN	ZONĂ CU DESTINAȚIE SPECIALĂ - IMOBILE CE APARTIN MINISTERULUI APĂRĂRII NAȚIONALE
SZCP_Sp	SUBZONĂ CU DESTINAȚIE SPECIALĂ SITUATĂ ÎN ZONE CU ALT CARACTER
SZCP_TDS_M.Ap. N.	SUBZONĂ CU DESTINAȚIE SPECIALĂ SITUATĂ ÎN ZONE CU ALT CARACTER
ZCP_Va	ZONĂ VERDE - SCUARURI, GRĂDINI, PARCURI PUBLICE
SZCP_Va	SUBZONĂ SPAȚII VERZI PUBLICE AFERENTE ARTERELOR DE CIRCULAȚIE
ZCP_Vt	ZONĂ VERDE CU CARACTER TEMATIC
ZCP_Vs	ZONĂ VERDE CU ROL DE COMPLEX SPORTIV
ZCP_Ve	ZONĂ VERDE DE PROTECȚIE A APELOR SAU CU ROL DE CORIDOR ECOLOGIC
ZONE DE RESTRUCTURARE	
Ri	ZONĂ DE RESTRUCTURARE A SUPRAFEȚELOR INDUSTRIALE, FEROVIARE SAU DE GOSPODĂRIRE COMUNALĂ
RIM	ZONĂ INDUSTRIALĂ RESTRUCTURABILĂ - ZONĂ MIXTĂ
S_RIM	SUBZONĂ INDUSTRIALĂ RESTRUCTURABILĂ:
Rr	PARCELAR RIVERAN ARTERELOR DE CIRCULAȚIE, DESTINAT RESTRUCTURĂRII
RrM1	ZONĂ MIXTĂ CU REGIM DE CONSTRUIRE ÎNCHIS, ADIACENTĂ PRINCIPALELOR ARTERE DE TRAFIC
RrM2	ZONĂ MIXTĂ CU REGIM DE CONSTRUIRE ÎNCHIS, ADIACENTĂ ARTERELOR DE IMPORTANȚĂ LOCALĂ
RrM3	ZONĂ MIXTĂ CU REGIM DE CONSTRUIRE DESCHIS, ADIACENTĂ PRINCIPALELOR ARTERE DE TRAFIC
RrM4	ZONĂ MIXTĂ CU REGIM DE CONSTRUIRE DESCHIS, ADIACENTĂ ARTERELOR DE IMPORTANȚĂ LOCALĂ
RrEm	ZONĂ DE MICĂ PRODUCȚIE, SERVICII DE TIP INDUSTRIAL SAU CVASI-INDUSTRIAL, COMERȚ EN-GROS
RrEt	ZONĂ ACTIVITĂȚI ECONOMICE CU CARACTER TERȚIAR

ZONE DE URBANIZARE

UM1	ZONĂ MIXTĂ CU REGIM DE CONSTRUIRE ÎNCHIS, ADIACENTĂ PRINCIPALELOR ARTERE DE TRAFIC
UM2	ZONĂ MIXTĂ CU REGIM DE CONSTRUIRE ÎNCHIS, ADIACENTĂ ARTERELOR DE IMPORTANȚĂ LOCALĂ
UM3	ZONĂ MIXTĂ CU REGIM DE CONSTRUIRE DESCHIS, ADIACENTĂ PRINCIPALELOR ARTERE DE TRAFIC
UM4	ZONĂ MIXTĂ CU REGIM DE CONSTRUIRE DESCHIS, ADIACENTĂ ARTERELOR DE IMPORTANȚĂ LOCALĂ
Uls_A	ZONĂ DE INSTITUȚII ȘI SERVICII PUBLICE ȘI DE INTERES PUBLIC CONSTITUITE ÎN ANSAMBLURI INDEPENDENTE
S_Uls	SUBZONĂ DE INSTITUȚII ȘI SERVICII PUBLICE ȘI DE INTERES PUBLIC CONSTITUITE ÎN ANSAMBLURI INDEPENDENTE
ULiu	ZONĂ LOCUINȚE CU REGIM REDUS DE ÎNĂLȚIME
ULc	ZONĂ DE LOCUINȚE COLECTIVE
ULic	ZONĂ LOCUINȚE INDIVIDUALE, SEMICOLECTIVE ȘI COLECTIVE MICI
ULid	ZONĂ DE LOCUINȚE INDIVIDUALE DE MICĂ DENSITATE PE TERITORIU FĂRĂ INFRASTRUCTURĂ COMPLETĂ
UEc	ZONĂ DE ACTIVITĂȚI ECONOMICE DE TIP RETAIL, CASH&CARRY, SHOWROOM, COMERȚ DE TIP BIG BOX
UET	ZONĂ DE ACTIVITĂȚI ECONOMICE CU CARACTER TERȚIAR
UEI	ZONĂ DE ACTIVITĂȚI ECONOMICE CU CARACTER INDUSTRIAL
UEmm	ZONĂ DE ACTIVITĂȚI ECONOMICE MICI ȘI MILOCII
UED	ZONĂ DE CONSTRUCȚII AFERENTE LUCRĂRILOR EDILITARE
UG_c	ZONĂ DE GOSPODĂRIRE COMUNALĂ - CIMITERE
UG_cmid	ZONĂ DE GOSPODĂRIRE COMUNALĂ - CENTRU DE MANAGEMENT INTEGRAT AL DEȘEURILOR
UtA	ZONĂ DE CIRCULAȚIE AERIANĂ ȘI AMENAJĂRI AFERENTE
UtA_Z.S.M	SUBZONĂ SUPRAFEȚEI DE MIȘCARE
UtA_Z.T.A	SUBZONA TEHNICĂ AEROPORT
UtA_Z.P.A	SUBZONA PUBLICĂ AEROPORT
Uva	ZONĂ VERDE - SCUARURI, GRĂDINI, PARCURI PUBLICE
S_Uva	SUBZONĂ VERDE - SCUAR, GRĂDINĂ, PARC CU ACCES PUBLIC NELIMITAT, REZULTATĂ ÎN URMA REMODELĂRII PARCELARULUI PRIN PROCEDURA DE URBANIZARE, MINIM 5% DIN SUPRAFAȚA TOTALĂ A ZONEI DE URBANIZARE
UVs	ZONĂ VERDE CU ROL DE COMPLEX SPORTIV
Uvt	ZONĂ VERDE CU CARACTER TEMATIC
OCUPAREA TERENURILOR DIN EXTRAVILAN	
TDA	TERENURI CU DESTINAȚIE AGRICOLĂ - ARABIL, PĂȘUNI, FĂNAȚE
TDA_L	TERENURI CU DESTINAȚIE AGRICOLĂ - LIVEZI
TDF	TERENURI CU DESTINAȚIE FORESTIERĂ

PUG CLUJ-NAPOCA

REGLEMENTĂRI URBANISTICE UNITĂȚI TERITORIALE DE REFERINȚĂ Planșă aferentă regulamentului local de urbanism

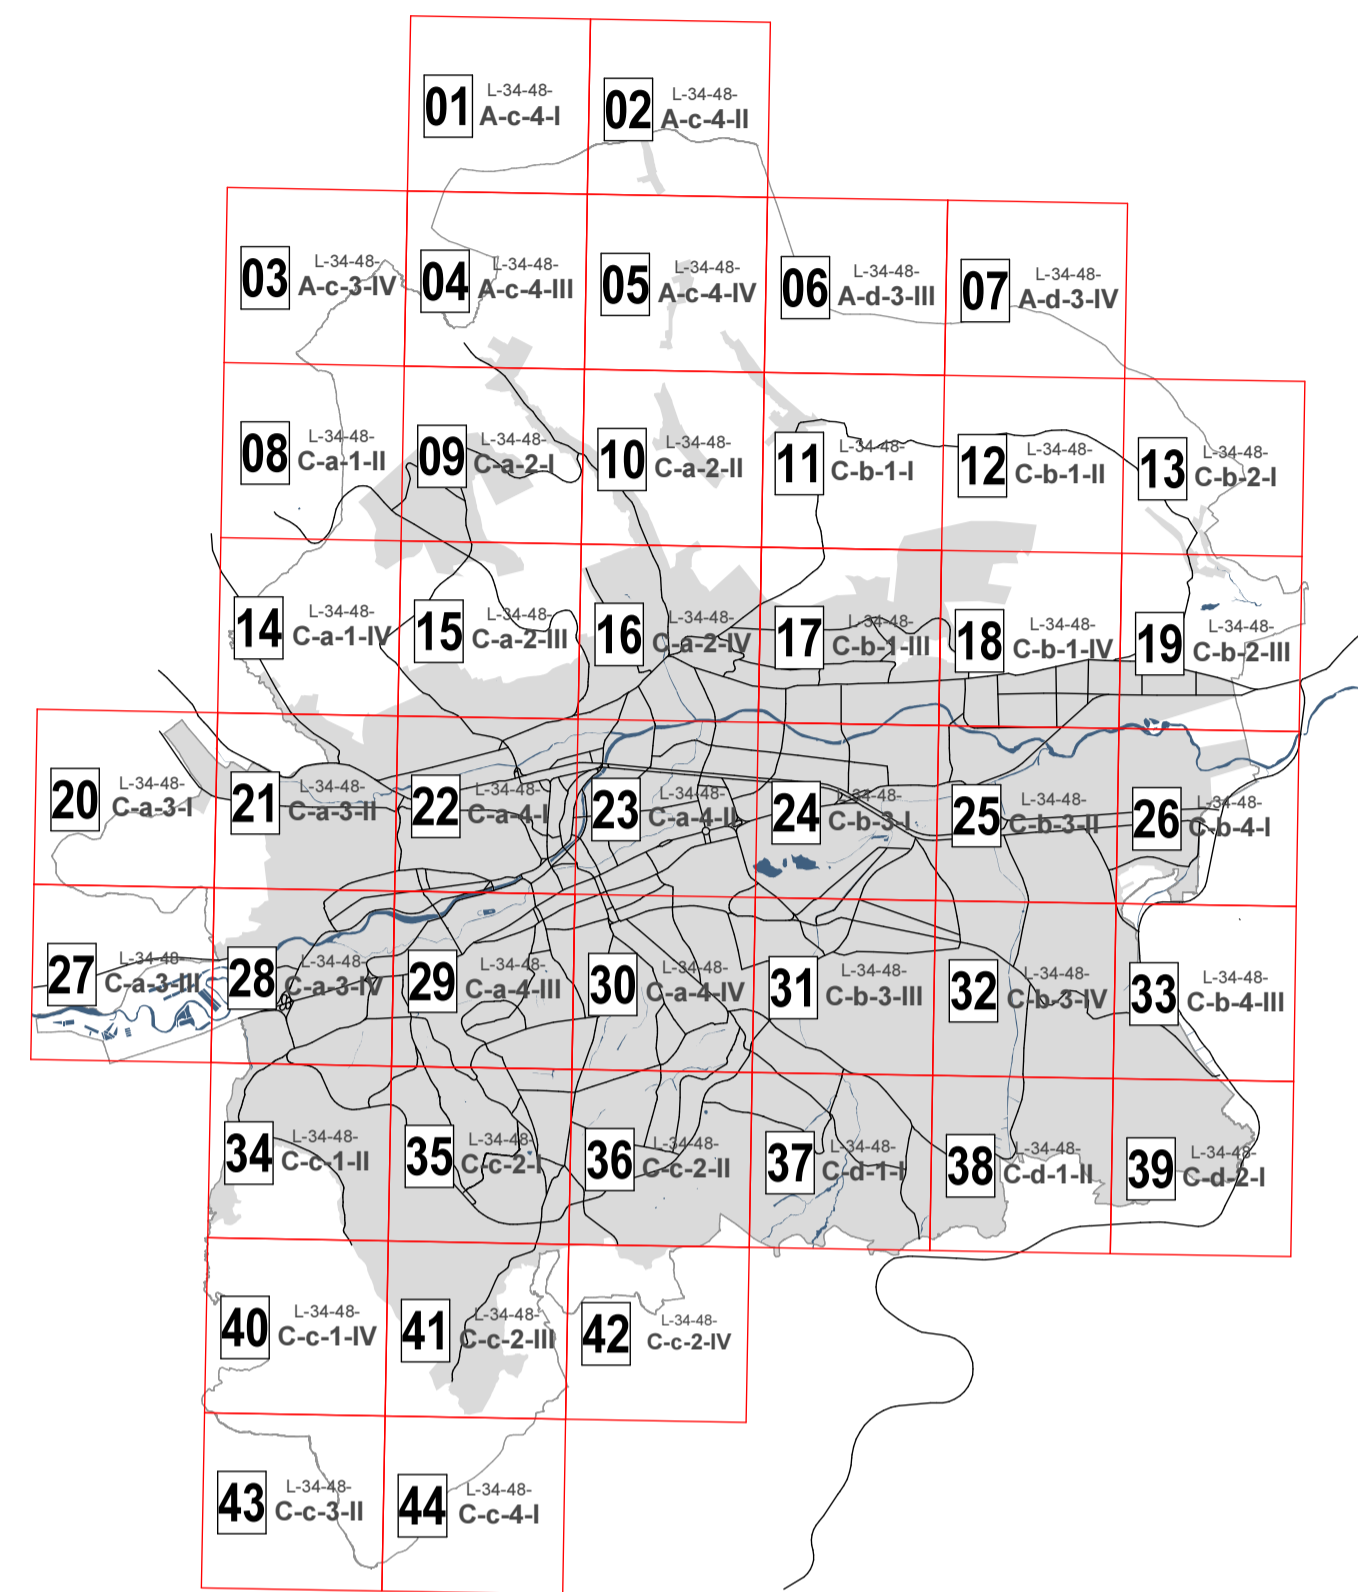

Beneficiar	Municipiul Cluj-Napoca str. Motilor, nr. 3 , 400001 Cluj-Napoca, jud. Cluj tel/fax. 0264/596030, www.primariaclujnapoca.ro	
Asociații contract:	Universitatea Tehnică din Cluj-Napoca str. Constantin Daicoviciu, nr. 15, 400020, Cluj-Napoca tel/fax. 0264401200/593345, www.utcluj.ro	
	s.c. planwerk s.r.l. arhitectură + urbanism strada Tipografiei 18, 400101, Cluj Napoca 0264/439488, office@planwerkcluj.org	
	s.c. Bogart Construct s.r.l. Bd. 1 Decembrie 1918, nr. 38, 400699 Cluj Napoca eMail: office@bogartconstruct.ro fax: +40264 582749, tel.: +40264 585782	
Proiectant general	Universitatea Tehnică din Cluj-Napoca	Prof.dr.ing. Mircea PETRINA director proiect
s.c. planwerk s.r.l. arhitectură + urbanism	arh. Adrian BORDA	șef proiect
s.c. Bogart Construct s.r.l.	arh. Eugen PĂNESCU	coordonator
Planșa / Nr.	3.2	REGLEMENTĂRI URBANISTICE UNITĂȚI TERITORIALE DE REFERINȚĂ
Proiectant de specialitate	s.c. planwerk s.r.l. arhitectură + urbanism	arh. Vlad CREOȘTEANU
	arh. Tiberiu CIOLACU	
	arh. Tudor PĂNESCU	
	arh. Cristina PIȘLEAG	
ACTUALIZARE PLAN URBANISTIC GENERAL AL MUNICIPIULUI CLUJ NAPOCA		
FAZA: 3 - DETALIEREA UTR - REGULAMENTUL LOCAL DE URBANISM		
Nr. contract achizitor: 117937 / 05.06.2009	Data 2014	Scara 1 : 5 000