

HOTĂRÂRE

privind modificarea obiectului Contractului de închiriere
nr. 2394/18.07.2003, încheiat cu Consiliul Național al Audiovizualului

Consiliul local al municipiului Cluj-Napoca întrunit în ședință ordinară,

Examinând proiectul de hotărâre privind modificarea obiectului Contractului de închiriere nr. 2394/18.07.2003, încheiat cu Consiliul Național al Audiovizualului – proiect din inițiativa primarului și a consilierilor locali: Dan Ștefan Tarcea, Oláh Emese și Florin Valentin Gliga;

Analizând Referatul nr. 179837 din 11.04.2018 al Direcției Patrimoniul municipiului și evidența proprietății, prin care se propune modificarea obiectului Contractului de închiriere nr. 2394/18.07.2003, încheiat cu Consiliul Național al Audiovizualului;

Văzând dispozițiile Codului Civil, Hotărârile Consiliului local al municipiului Cluj-Napoca nr. 178/2003, modificată prin Hotărârile nr. 364/2004 și 127/2012 și procesul-verbal al Comisiei mixte pentru spații cu altă destinație din data de 23.03.2018 și Actul nr. 170070/1/02.04.2018;

Reținând avizul comisiei de specialitate;

Potrivit dispozițiilor art. 36, 39 al. 1 și 45 din Legea nr. 215/2001 a administrației publice locale, republicată cu modificările și completările ulterioare,

HOTĂRĂȘTE :

Art.1 Se aprobă modificarea obiectului Contractului de închiriere nr. 2394/18.07.2003, încheiat cu Consiliul Național al Audiovizualului, respectiv al imobilului situat în municipiul Cluj-Napoca, P-ța Unirii nr. 1, ap. 8, jud. Cluj, cu spațiul cu altă destinație decât cea de locuință situat în municipiul Cluj-Napoca, B-dul Eroilor, nr. 2, parte din ap. 7, jud. Cluj, înscris în cartea funciară individuală nr. 302703-C1-U10, nr. topografic 512/1/3/C1/VII, Cluj-Napoca, cu suprafața totală de 17,05 m.p., care se compune din birou cu suprafața de 13 m.p., dependințe comune și acces în suprafață de 4,05 m.p. și teren-curte în suprafață de 6,39 m.p., identificat conform planșei anexe.

Art. 2 Cu îndeplinirea prevederilor hotărârii se încredințează Direcția patrimoniul municipiului și evidența proprietății și Direcția economică.


Președinte de ședință,

Ec. Dan Ștefan Tarcea


Contrasemnează:

Secretarul municipiului,

Jr. Aurorea Roșca

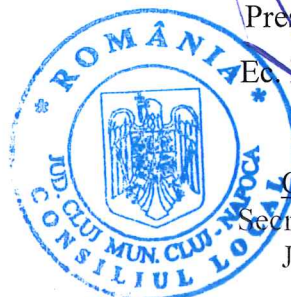

ANEXĂ LA HOTĂRÂREA NR. 431 DIN 18. APRILIE 2018

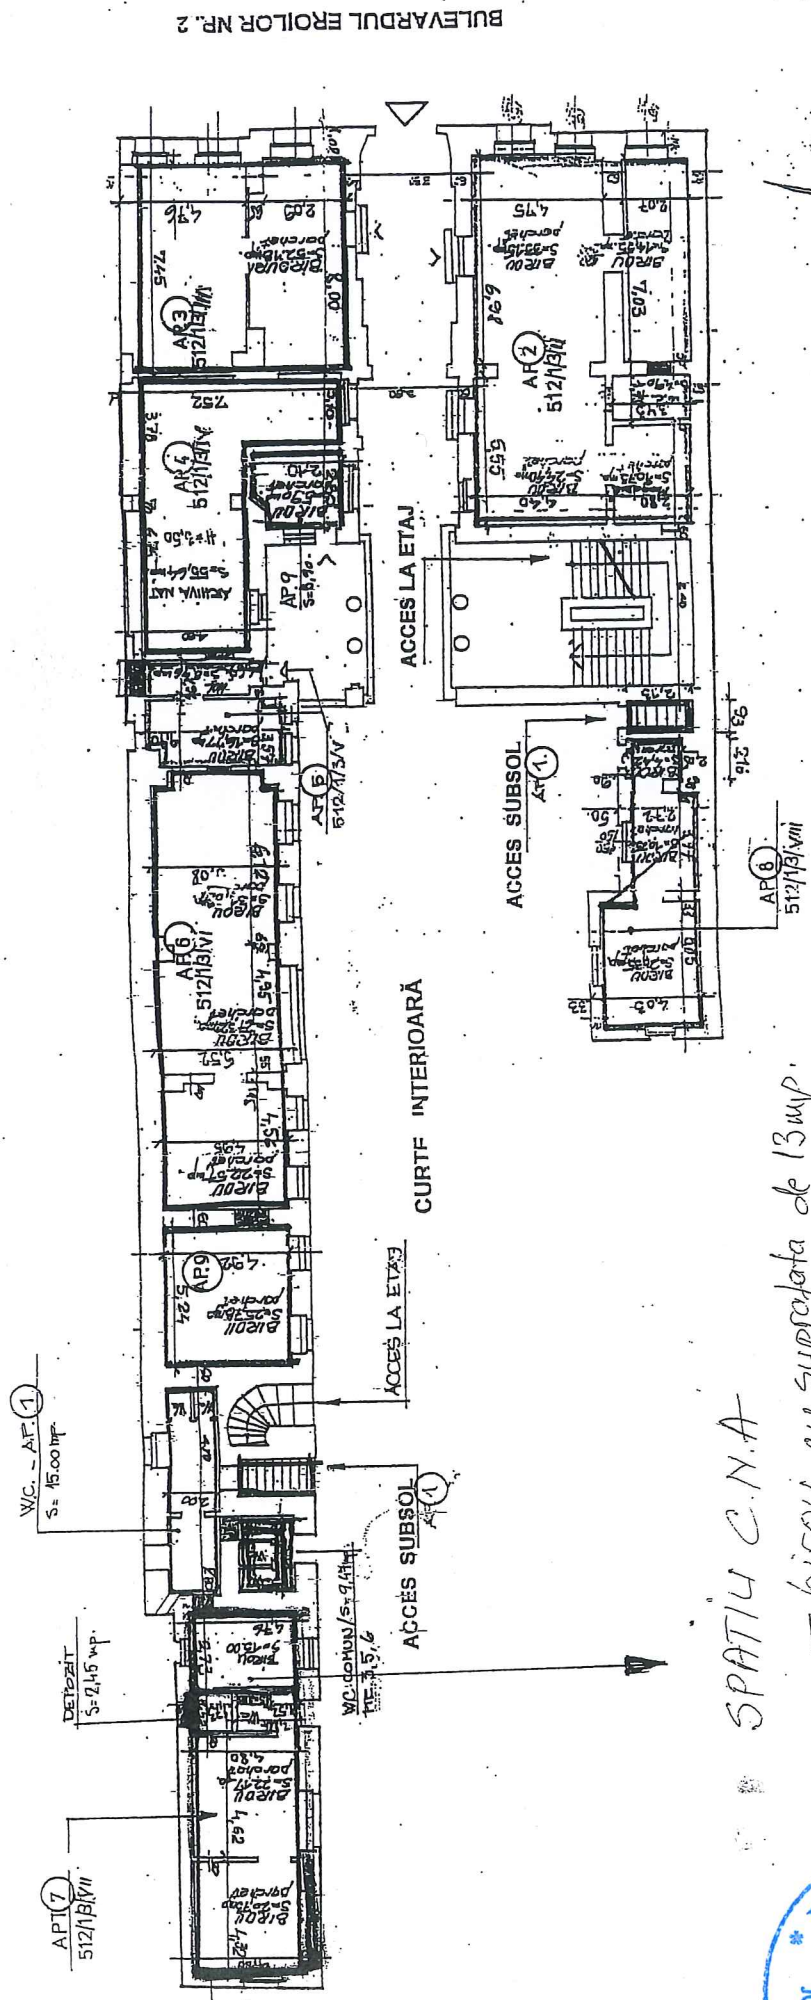

SPATIU C.N.A
 - birou cu suprafata de 13mp.
 - dependinte comune si acces in suprafata de 4,05mp.



Planșă:
 Scara: 1:200
 Denunțare planșă
 PLAN PARTER - corp 1
 B-dul Eroilor nr. 2

Expert tehnic
 ing. MIHAI STRECHIN SEVER

4

4